


# Grundriss Tagungsraum "Dresden"

Maßstab 1:100  
1 cm  $\hat{=}$  1,00 m

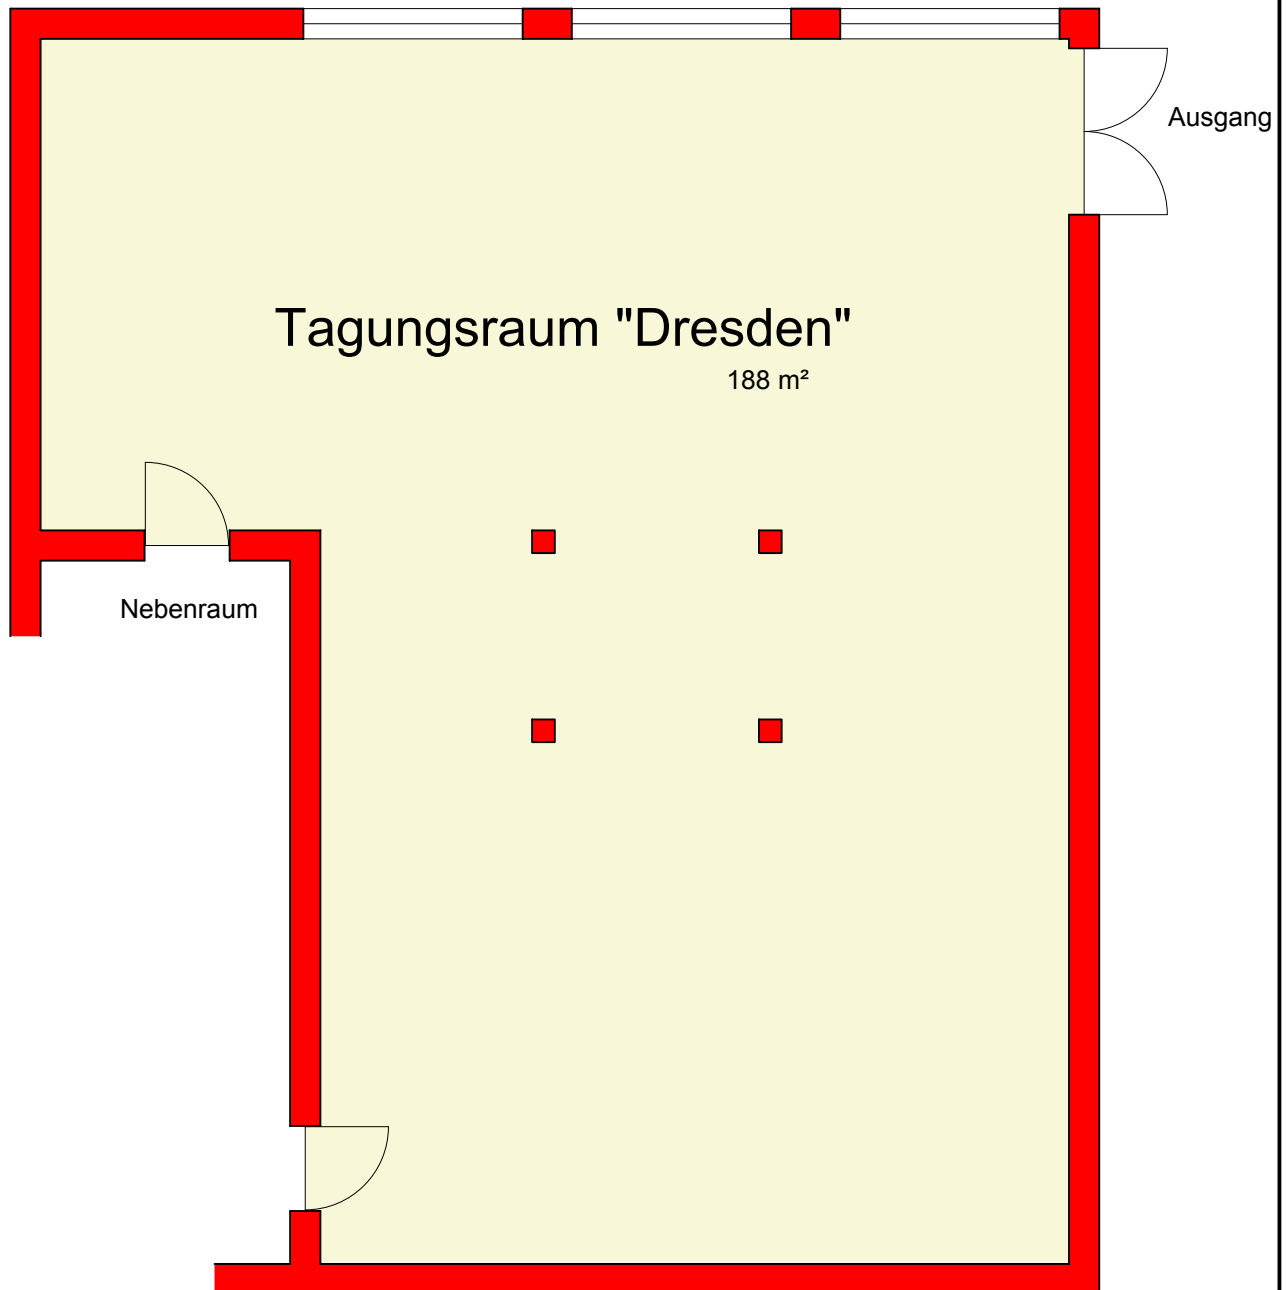

## Kim Hotel im Park

Otto-Harzer-Straße 2 01156 Dresden



**RPB Rückert GmbH**  
Planer und Berater im Bauwesen

Gustav-Adolf-Str. 3  
D-01219 Dresden

Telefon (0351) 47389-0  
Telefax (0351) 47389-90